CHƯƠNG TRÌNH PHÁT TRIỂN ĐÔ THỊ THỊ TRẤN TRÀM CHIM VÀ VÙNG PHỤ CẬN
DANH MỤC DỰ ÁN TRÊN ĐỊA BÀN THỊ TRẤN TRÀM CHIM VÀ VÙNG PHỤ CẬN GIAI ĐOẠN 2026-2030
THỊ TRẤN TRÀM CHIM, HUYỆN TAM NÔNG, TỈNH ĐỒNG THÁP

STT	TÊN DỰ ÁN CÔNG TRÌNH	ĐV	QUY MÔ	TMĐT (Tr.đ)
01	Dự án phát triển đô thị - chợ Tam Nông	Ha	9,90	150.000
02	Dự án chỉnh trang khu dân cư bờ Tây đường Võ Văn Kiệt	Ha	2,83	30.000
03	Dự án Khu dân cư - Thương mại dịch vụ Hồ Điều Hoà (Khu I)	Ha	9,70	116.400
04	Dự án khu dân cư khu vực Bến xe, tàu Tam Nông	Ha	0,76	9.120
05	Dự án chỉnh trang khu dân cư Khóm 2, TT Tràm Chim	Ha	3,75	45.000
06	Dự án Bến xe thị trấn mới	Ha	1,14	15.200
07	Dự án Trạm xử lý nước thải (Trạm 1)	m3/ngđ	2.000	51.022
08	Dự án Trạm xử lý nước thải (Trạm 3)	m3/ngđ	2.500	63.777
09	Dự án Trường THPT Tràm Chim	phòng	36	49.753
10	Dự án Trường THCS Tràm Chim	phòng	32	17.320

STT	TÊN DỰ ÁN CÔNG TRÌNH	ĐV	QUY MÔ	TMĐT (Tr.đ)
11	Cầu Đường Gạo 4 (kết nối dự án Biến đổi khí hậu	-	-	40.000
12	Cầu Phạm Hữu Lầu (kênh Hậu)	-	-	12.400
13	Dự án Khu dân cư bờ tây đường Nguyễn Huệ (Khu II)	Ha	8,55	102.600
14	Dự án khu dân cư - Thương mại dịch vụ, phố đi bộ (Khu III)	Ha	8,70	104.400
15	Dự án Khu dân cư Nam Đồng Tiến	Ha	12,35	148.200
16	Dự án Khu đô thị Tràm Chim	Ha	127,0	1.524.000
17	Dự án chỉnh trang Khu dân cư Khóm 1, TT Tràm Chim (ĐC)	Ha	5,73	68.760
18	Dự án chỉnh trang Khu dân cư Khóm 1, TT Tràm Chim (GĐ 2)	Ha	2,75	30.000
19	Dự án khu tái định cư Tràm Chim	Ha	4,20	60.000
20	Dự án khu liên hợp TDTT huyện Tam Nông	Ha	3,0	35.000
21	Dự án khu nông nghiệp ứng dụng công nghệ cao	Ha	73,26	656.482

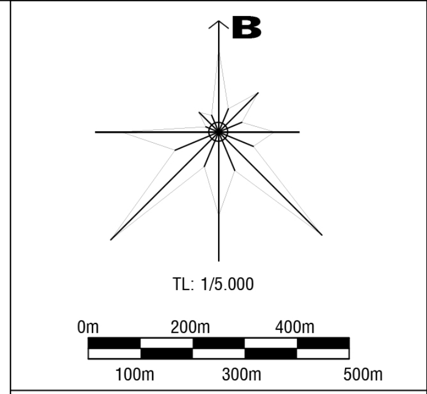

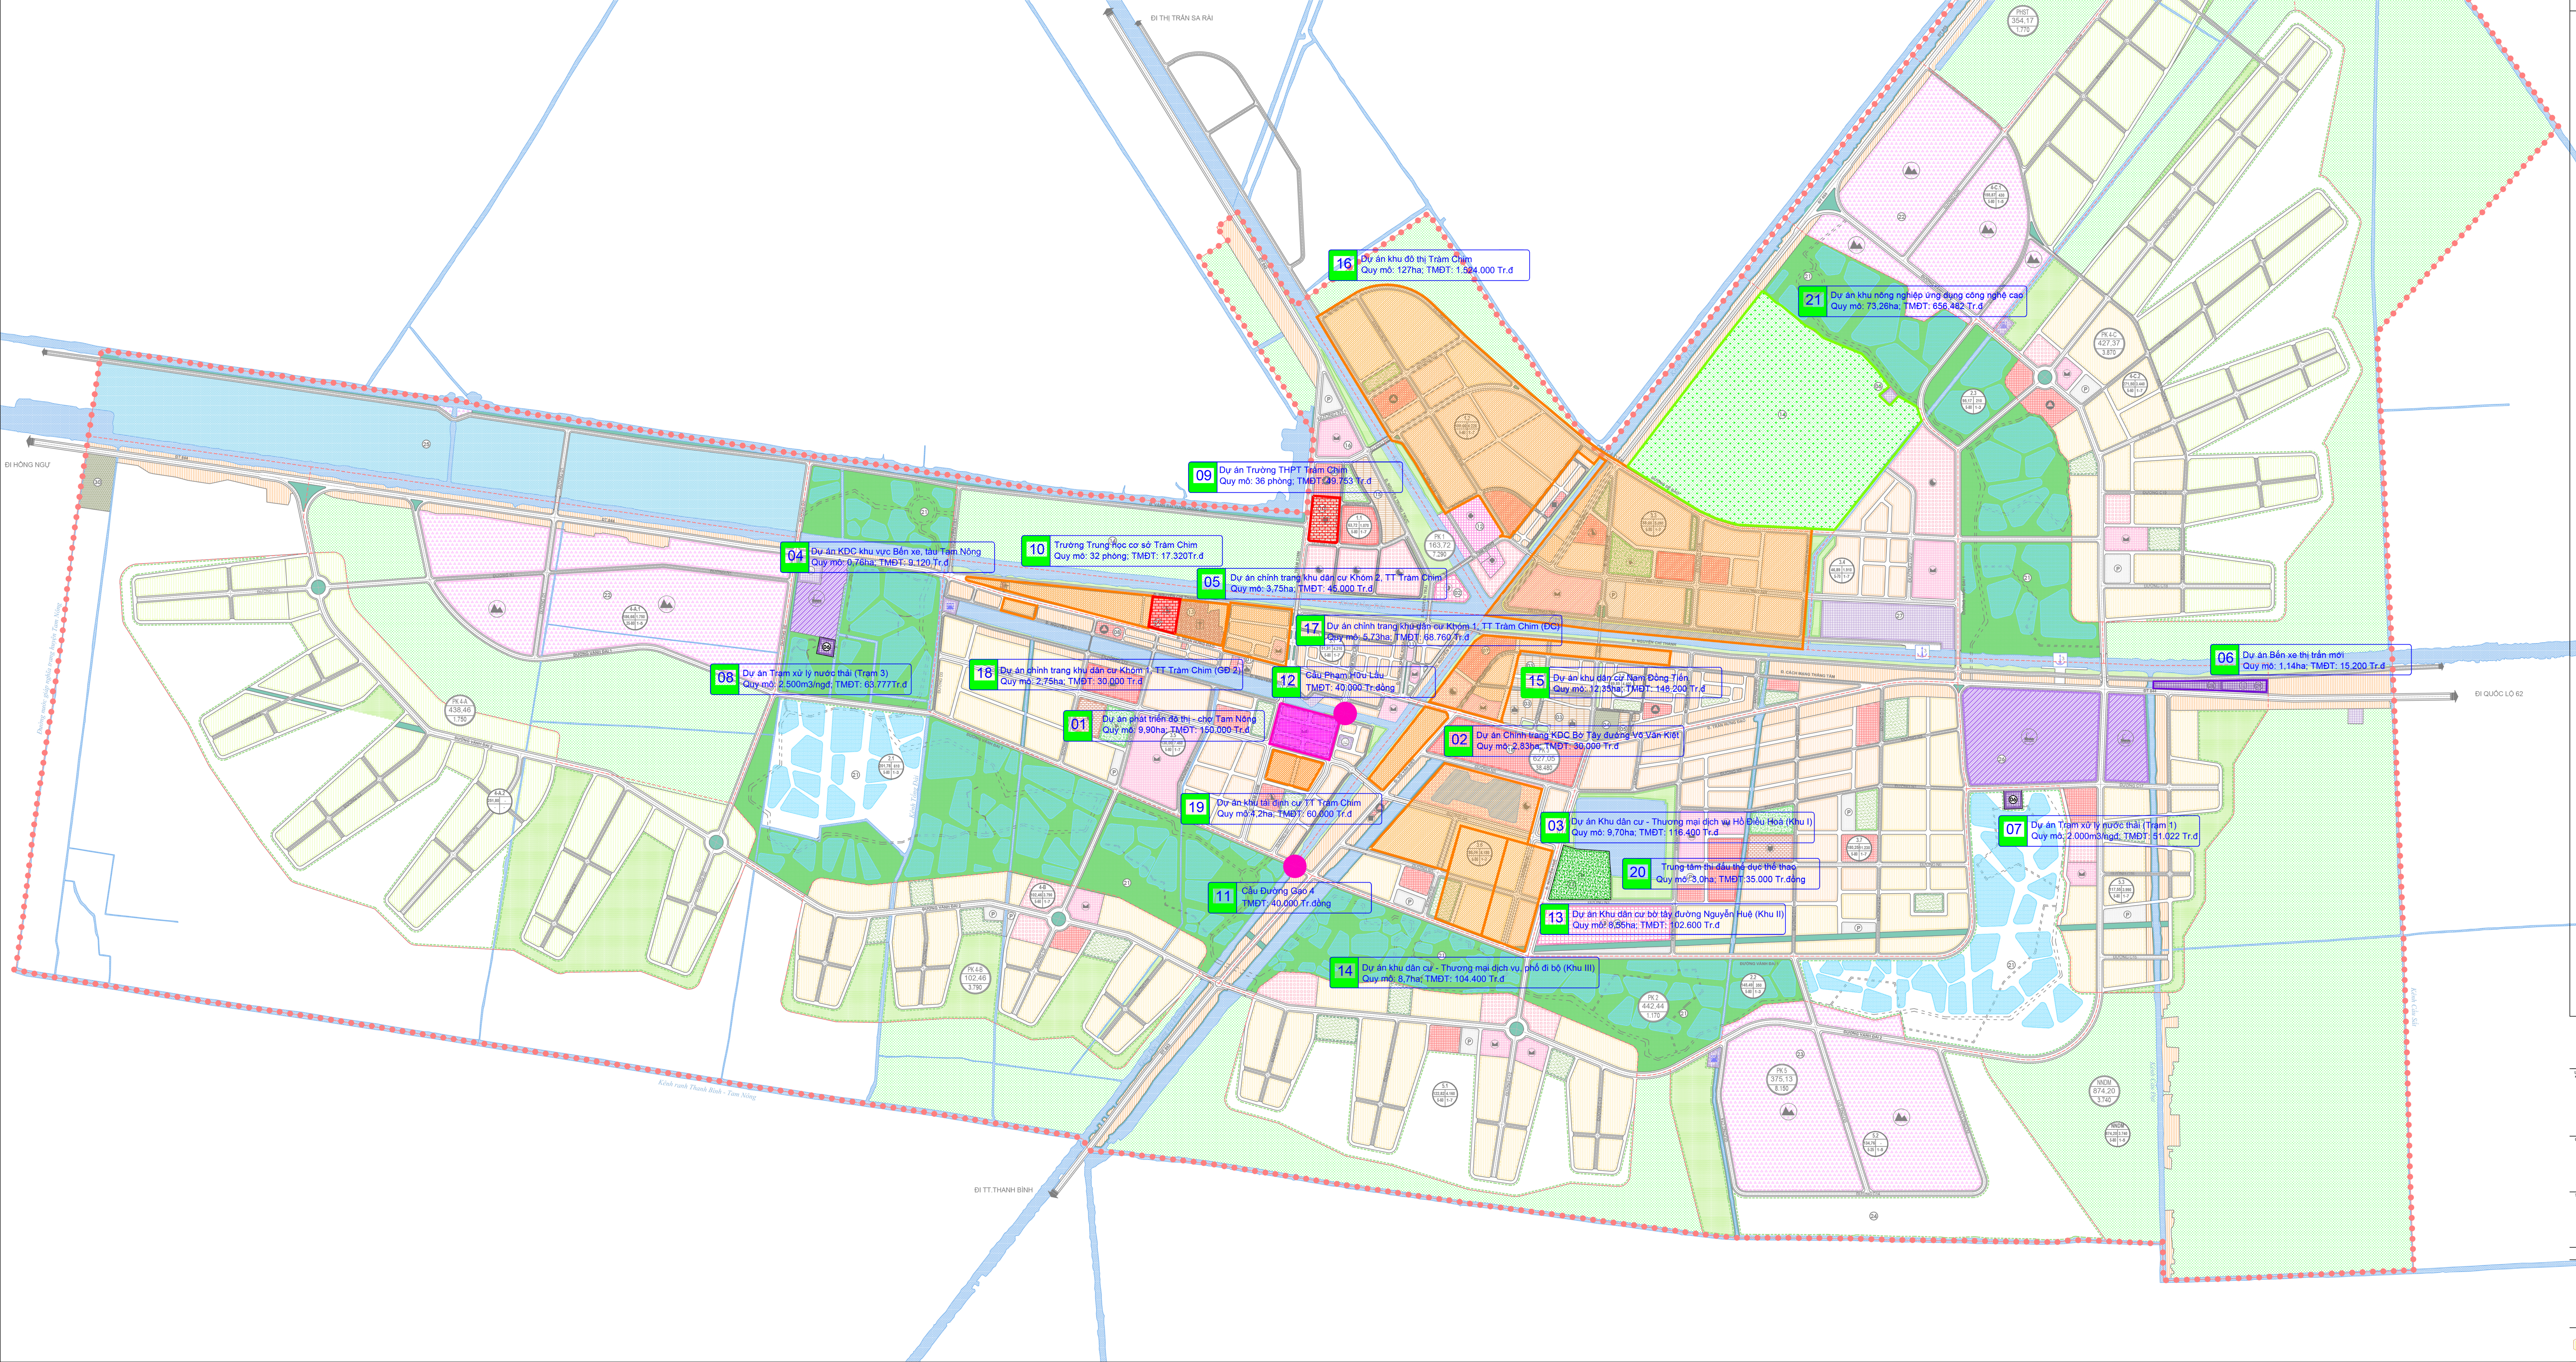

16 Dự án khu đô thị Tràm Chim
Quy mô: 127ha; TMĐT: 1.524.000 Tr.đ

21 Dự án khu nông nghiệp ứng dụng công nghệ cao
Quy mô: 73,26ha; TMĐT: 656,482 Tr.đ

09 Dự án Trường THPT Tràm Chim
Quy mô: 36 phòng; TMĐT: 49.753 Tr.đ

10 Trường Trung học cơ sở Tràm Chim
Quy mô: 32 phòng; TMĐT: 17.320Tr.đ

04 Dự án KDC khu vực Bến xe, tàu Tam Nông
Quy mô: 0,76ha; TMĐT: 9.120 Tr.đ

05 Dự án chỉnh trang khu dân cư Khóm 2, TT Tràm Chim
Quy mô: 3,75ha; TMĐT: 45.000 Tr.đ

17 Dự án chỉnh trang khu dân cư Khóm 1, TT Tràm Chim (ĐC)
Quy mô: 5,73ha; TMĐT: 68.760 Tr.đ

06 Dự án Bến xe thị trấn mới
Quy mô: 1,14ha; TMĐT: 15.200 Tr.đ

08 Dự án Trạm xử lý nước thải (Trạm 3)
Quy mô: 2.500m3/ngđ; TMĐT: 63.777Tr.đ

18 Dự án chỉnh trang khu dân cư Khóm 1, TT Tràm Chim (GĐ 2)
Quy mô: 2,75ha; TMĐT: 30.000 Tr.đ

12 Cầu Phạm Hữu Lầu
TMĐT: 40.000 Tr.đồng

15 Dự án khu dân cư Nam Đồng Tiến
Quy mô: 12,35ha; TMĐT: 148.200 Tr.đ

01 Dự án phát triển đô thị - chợ Tam Nông
Quy mô: 9,90ha; TMĐT: 150.000 Tr.đ

02 Dự án Chỉnh trang KDC Bờ Tây đường Võ Văn Kiệt
Quy mô: 2,83ha; TMĐT: 30.000 Tr.đ

19 Dự án khu tái định cư TT Tràm Chim
Quy mô:4,2ha; TMĐT: 60.000 Tr.đ

03 Dự án Khu dân cư - Thương mại dịch vụ Hồ Điều Hoà (Khu I)
Quy mô: 9,70ha; TMĐT: 116.400 Tr.đ

07 Dự án Trạm xử lý nước thải (Trạm 1)
Quy mô: 2.000m3/ngđ; TMĐT: 51.022 Tr.đ

20 Trung tâm thi đấu thể dục thể thao
Quy mô: 3,0ha; TMĐT:35.000 Tr.đồng

11 Cầu Đường Gạo 4
TMĐT: 40.000 Tr.đồng

13 Dự án Khu dân cư bờ tây đường Nguyễn Huệ (Khu II)
Quy mô: 8,55ha; TMĐT: 102.600 Tr.đ

14 Dự án khu dân cư - Thương mại dịch vụ, phố đi bộ (Khu III)
Quy mô: 8,7ha; TMĐT: 104.400 Tr.đ

① UBND THỊ TRẤN TRÀM CHIM
② TRUNG TÂM VH-TT THỊ TRẤN TRÀM CHIM
③ KHU TRUNG TÂM HÀNH CHÍNH HUYỆN TAM NÔNG
④ CÔNG AN HUYỆN TAM NÔNG
⑤ TÒA ÁN NHÂN DÂN HUYỆN TAM NÔNG
⑥ TRẠM XỬ LÝ NƯỚC THẢI
⑦ NHÀ KHÁCH UB HUYỆN TAM NÔNG
⑧ TRƯỜNG TIỂU HỌC TRÀM CHIM 1
⑨ TRƯỜNG THCS TRÀM CHIM
⑩ TRƯỜNG THPT TRÀM CHIM
⑪ CHỢ TAM NÔNG
⑫ TRUNG TÂM Y TẾ HUYỆN TAM NÔNG
⑬ NHÀ THỜ CÔNG GIÁO THIÊN PHƯỚC
⑭ KHU NÔNG NGHIỆP ỨNG DỤNG CÔNG NGHỆ CAO (TRUNG TÂM R&D, KHU SẢN XUẤT NÔNG NGHIỆP, KHU SẢN XUẤT CHẾ BIẾN SẢN PHẨM, KHU TRẢI NGHIỆM DU LỊCH NÔNG NGHIỆP)
⑮ KHU HÀNH CHÍNH QUẢN LÝ VQG
⑯ KHU ĐÓN TIẾP - DỊCH VỤ DU LỊCH VQG
⑰ TRUNG TÂM THI ĐẤU THỂ DỤC THỂ THAO CẤP ĐÔ THỊ (SÂN VẬN ĐỘNG, NHÀ THI ĐẤU ĐA NĂNG, BỂ BƠI,......)
⑱ QUẢNG TRƯỜNG TRUNG TÂM
⑲ TỔ HỢP CÁC CÔNG TRÌNH VĂN HÓA CẤP ĐÔ THỊ (BẢO TÀNG, NHÀ HÁT, ...)
⑳ TRƯỜNG TIỂU HỌC TRÀM CHIM 2
㉑ CÔNG VIÊN VÙNG ĐỆM RAMSAR
㉒ KHU DU LỊCH TRẢI NGHIỆM NÔNG NGHIỆP
㉓ KHU DU LỊCH NGHỈ DƯỠNG, TRỊ LIỆU VÀ CHĂM SÓC SỨC KHỎE
㉔ CÔNG VIÊN RAMSAR MỞ RỘNG
㉕ KHU NUÔI TRỒNG THỦY SẢN VÙNG ĐỆM RỪNG QUỐC GIA
㉖ CỤM CÔNG NGHIỆP PHÚ CƯỜNG MỞ RỘNG
㉗ BẾN THỦY NỘI ĐỊA HUYỆN TAM NÔNG
㉘ NHÀ MÁY CẤP NƯỚC MỚI
㉙ BẾN XE THỊ TRẤN MỚI
㉚ KHU ĐẤT BAN CHỈ HUY QUÂN SỰ HUYỆN TAM NÔNG MỚI

KÝ HIỆU | LEGEND

Hiện trạng	Ngắn hạn	Dài hạn	
▨	▨	▨	ĐẤT CÔNG CỘNG ĐÔ THỊ
■	■	■	ĐẤT CÔNG CỘNG ĐƠN VỊ Ở
▨	▨	▨	ĐẤT CƠ QUAN HÀNH CHÍNH
▨	▨	▨	ĐẤT VĂN HÓA
▨	▨	▨	ĐẤT Y TẾ
▨	▨	▨	ĐẤT GIÁO DỤC (TRƯỜNG THPT)
▨	▨	▨	ĐẤT THƯƠNG MẠI DỊCH VỤ
▨	▨	▨	ĐẤT HỖN HỢP
▨			ĐẤT Ở HIỆN HỮU CẢI TẠO CHỈNH TRANG
	▨	▨	ĐẤT Ở MỚI MẬT ĐỘ TRUNG BÌNH
	▨	▨	ĐẤT Ở MỚI MẬT ĐỘ THẤP
		▨	ĐẤT DỰ TRỮ PHÁT TRIỂN
▨	▨	▨	ĐẤT CÂY XANH ĐÔ THỊ
▨	▨	▨	ĐẤT CÂY XANH CHUYÊN ĐỀ
▨	▨	▨	ĐẤT TRUNG TÂM THỂ DỤC THỂ THAO
▨	▨	▨	ĐẤT CÂY XANH ĐƠN VỊ Ở
▨	▨	▨	ĐẤT CÂY XANH CÁCH LY
▨	▨	▨	ĐẤT DU LỊCH
▨	▨	▨	ĐẤT TÔN GIÁO, DI TÍCH
▨	▨	▨	ĐẤT AN NINH QUỐC PHÒNG
▨	▨	▨	ĐẤT CÔNG NGHIỆP - TIỂU THỦ CÔNG NGHIỆP
▨	▨	▨	ĐẤT CÔNG TRÌNH ĐẦU MỐI HẠ TẦNG KỸ THUẬT
	▨	▨	ĐẤT BÃI ĐỖ XE
▨			ĐẤT NÔNG NGHIỆP
▨			ĐẤT NUÔI TRỒNG THỦY SẢN
▨			MẶT NƯỚC

═	GIAO THÔNG
●●●●	RANH GIỚI LẬP QUY HOẠCH
—	RANH TIỂU KHU ĐÔ THỊ
●	TRUNG TÂM VĂN HÓA
●	TRUNG TÂM HÀNH CHÍNH CHÍNH TRỊ
●	TRUNG TÂM Y TẾ
●	TRƯỜNG TRUNG HỌC PHỔ THÔNG
●	TRƯỜNG TRUNG HỌC CƠ SỞ
●	TRƯỜNG TIỂU HỌC
●	TRƯỜNG MẦM NON
●	CÔNG TRÌNH TÔN GIÁO, DI TÍCH
●	TRUNG TÂM THƯƠNG MẠI DỊCH VỤ
●	TRUNG TÂM HỖN HỢP
●	TRUNG TÂM THỂ DỤC THỂ THAO
●	TRUNG TÂM DU LỊCH NGHỈ DƯỠNG
●	TRUNG TÂM CÔNG NGHIỆP
●	BẾN XE KHÁCH
●	BẾN XE TẢI
Ⓟ	BÃI XE
●	BẾN CẢNG HÀNH KHÁCH
⚓	CẢNG HÀNG HÓA
■	TRẠM BƠM ĐIỀU TIẾT

KÝ HIỆU KHU / AREA CODE: 2.3
DIỆN TÍCH (HA) / AREA (HECTARES): 202,96
DÂN SỐ (NGƯỜI) / POPULATION (PEOPLE): 610
TẦNG CAO / FLOOR HEIGHT: 1-3
MĐXD CHUNG (%) / BUILDING DENSITY (%): 5-80

KÝ HIỆU PHÂN KHU / AREA CODE: NNDM
DIỆN TÍCH (HA) / AREA (HECTARES): 884,11
DÂN SỐ (NGƯỜI) / POPULATION (PEOPLE): 3.720

UỶ BAN NHÂN DÂN HUYỆN TAM NÔNG
Kèm theo Tờ trình số :..tháng...............năm...............

CÔNG TRÌNH:
CHƯƠNG TRÌNH PHÁT TRIỂN ĐÔ THỊ
THỊ TRẤN TRÀM CHIM VÀ VÙNG PHỤ CẬN

TÊN BẢN VẼ:
DANH MỤC DỰ ÁN GIAI ĐOẠN 2026-2030

KHBV - 05	KHỔ GIẤY: A1	TỶ LỆ: 1/5.000	HT: 12 - 2024

GIÁM ĐỐC

LÊ NGUYỄN THÙY DUNG

CÔNG TY CỔ PHẦN TƯ VẤN - ĐẦU TƯ XÂY DỰNG CTM+
SỐ 170, KHÓM MỸ PHÚ, TT. MỸ THỌ, H. CAO LÃNH, T. ĐỒNG THÁP
Điện thoại: 0911 889 670; Email: congtyctm@gmail.com
Web: ctm-tuvandautuxaydung.com